


Palazzo Tieste - via Ugo Foscolo - TRIESTE

Pianta piano primo

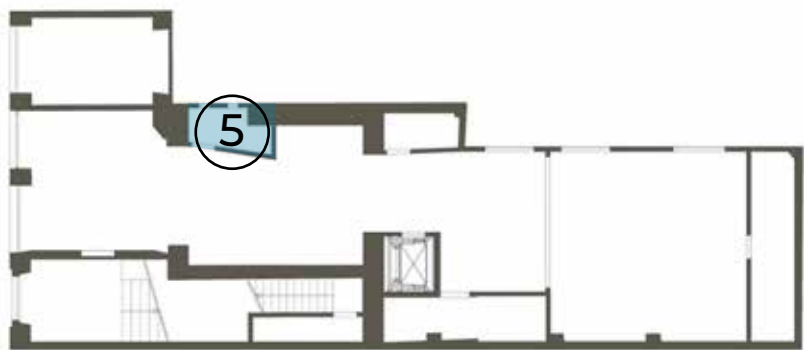

Appartamento 2



Superficie totale	32,99	m ²
1 Ingresso	4,83	m ²
2 Disimpegno	1,25	m ²
3 Bagno	3,46	m ²
4 Monocale	19,81	m ²
5 Cantina	3,64	m ²



Scala 1:50



LA DESCRIZIONE DEGLI IMMOBILI FORNITA NELLA PRESENTE BROCHURE NON È IMPEGNATIVA POTENDO GLI IMMOBILI PER ESI-
GENZE COSTRUTTIVE O DI CARATTERE AMMINISTRATIVO AVER SUBITO ALCUNE MODIFICHE NELLA REALIZZAZIONE O NELL'AC-
CATASTAMENTO. LE CARATTERISTICHE EFFETTIVE DI OGNI SINGOLA UNITÀ SONO RISCONTRABILI E SPECIFICATE NEL COR-
SO DELLE VISITE E TRATTATIVE E RISULTERANNO VINCOLANTI SOLO PER COME DESCRITTE NELLE PROPOSTE CONTRATTUALI.