


Palazzo Tieste - via Ugo Foscolo - TRIESTE

Pianta piano terzo e quarto con terrazza piano ammezzato

Appartamento 4

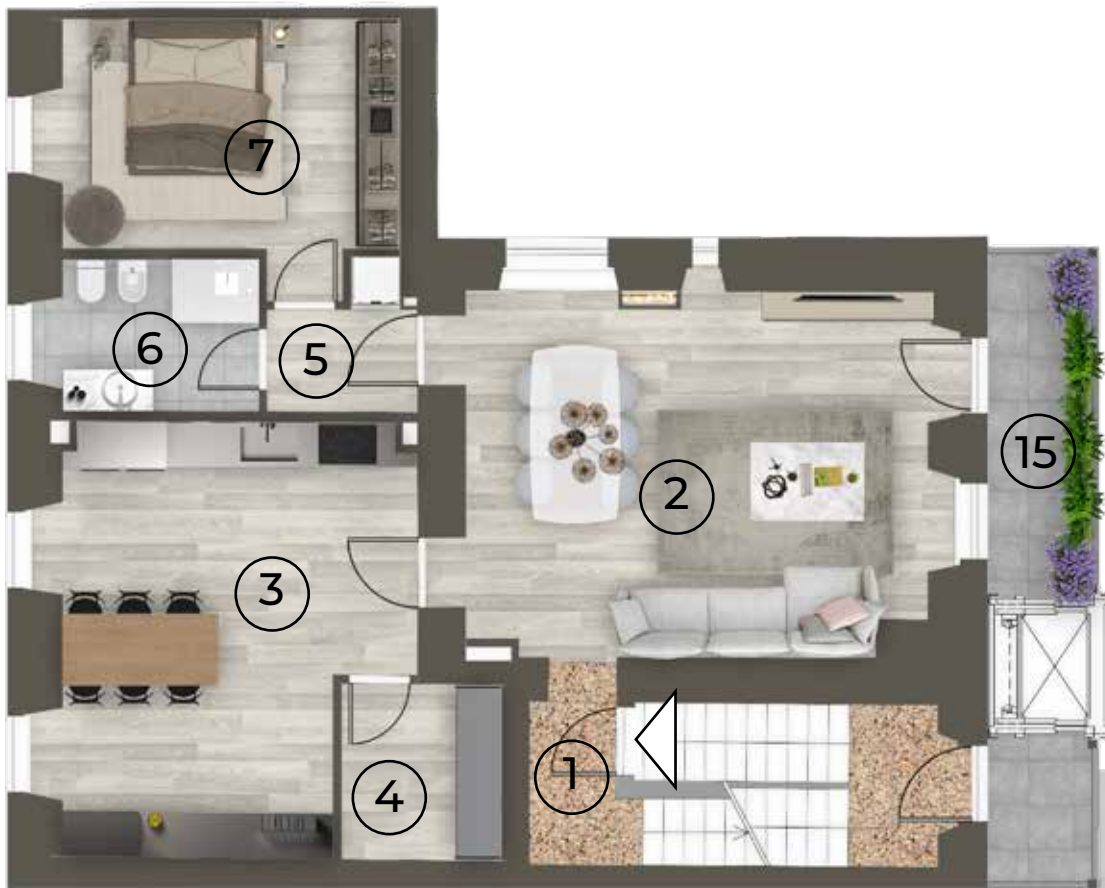

Superficie totale 254,28 m²

1 Ingresso	3,25	m ²
2 Soggiorno	30,58	m ²
3 Cucina	25,14	m ²
4 Ripostiglio/dispensa	4,94	m ²
5 Disimpegno	3,14	m ²
6 Bagno	5,64	m ²
7 Camera	14,70	m ²
8 Disimpegno	10,02	m ²
9 Bagno	5,39	m ²
10 Camera	19,03	m ²
11 Camera	17,23	m ²
12 Ripostiglio	3,48	m ²
13 Terrazza	12,44	m ²
14 Ripostiglio	1,44	m ²
15 Poggiolo	6,29	m ²
16 Terrazza	37,73	m ²
17 Cantina	9,80	m ²
18 Box auto	43,99	m ²

Scala 1:100



LA DESCRIZIONE DEGLI IMMOBILI FORNITA NELLA PRESENTE BROCHURE NON È IMPEGNATIVA POTENDO GLI IMMOBILI PER ESIGENZE COSTRUTTIVE O DI CARATTERE AMMINISTRATIVO AVER SUBITO ALCUNE MODIFICHE NELLA REALIZZAZIONE O NELL'ACCATASTAMENTO. LE CARATTERISTICHE EFFETTIVE DI OGNI SINGOLA UNITÀ SONO RISCONTRABILI E SPECIFICATE NEL CORSO DELLE VISITE E TRATTATIVE E RISULTERANNO VINCOLANTI SOLO PER COME DESCRITTE NELLE PROPOSTE CONTRATTUALI.